

KVARTERET VITSIPPAN

3 rok

Lägenhet nr: **19**


Boarea: 68,1 m²

Plan: 1 trappa



Balkong: 10 m² + ca 5 m² vid loftgång

K Kyl	ST Städsåp
F Frys	TP Tvättpelare
H Högsåp inbyggd ugn och micro	ht Handdukstork
Induktionshäll med spisfläkt	L Linneskåp
DM Diskmaskin	Duschväggar
G Garderob	Hatthylla

Mediacentral med Traman fiber finns i samtliga lägenheter

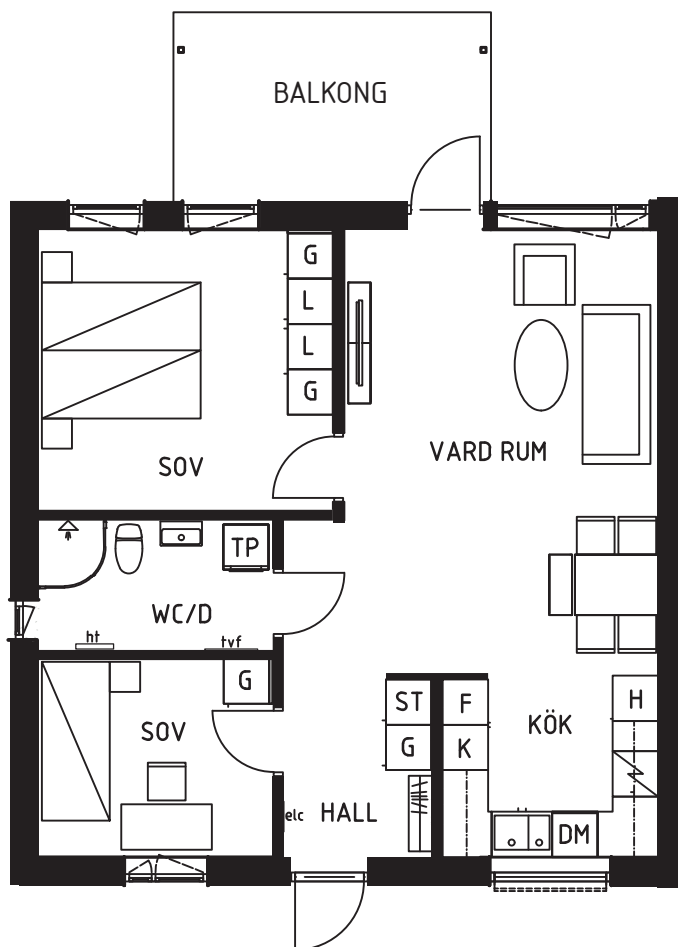

SKALA 1: 100

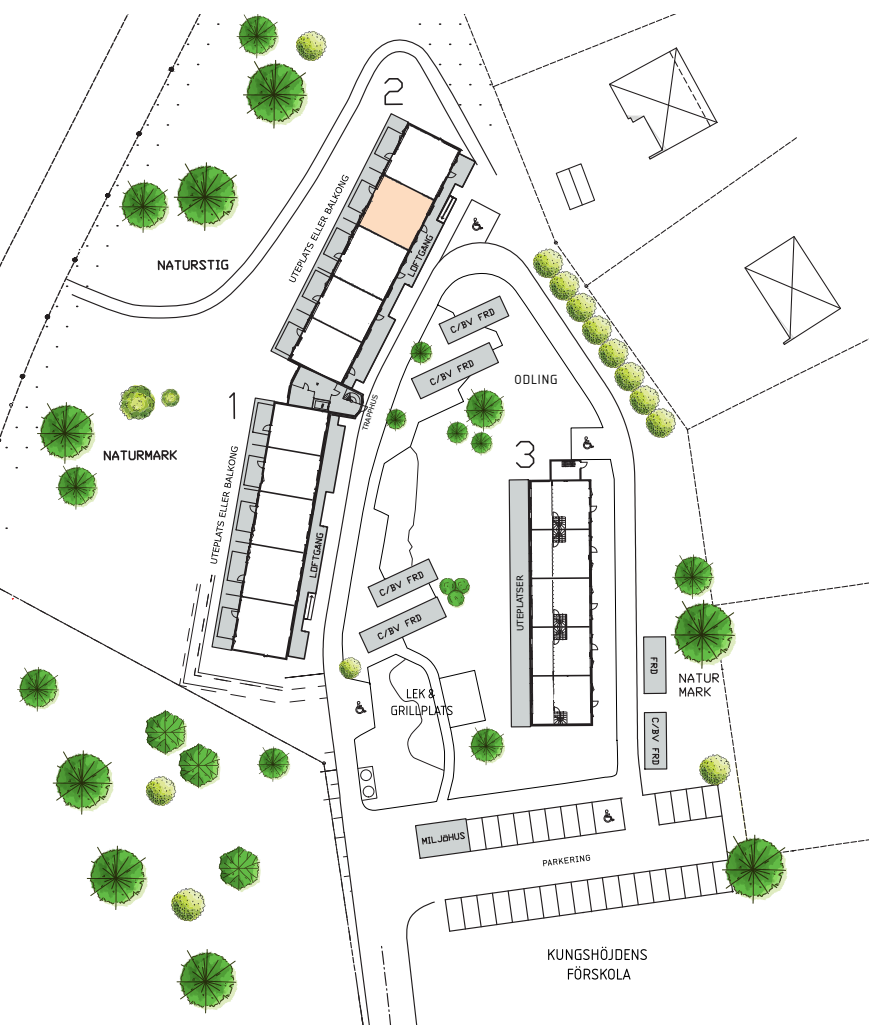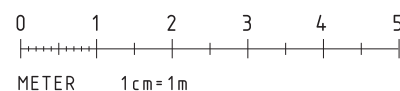

Orienteringsplanen
till vänster visar
lägenhetens placering
i fastigheten

HAR DU FRÅGOR?

Kontakta oss på Kundservice vi hjälper dig

info@tranasbostader.se

Telefon: 0140-38 49 50



Tranås bostäder