

KVARTERET VITSIPPAN

3 rok

Lägenhet nr: **2**


Boarea: 68,1 m²

Plan: Bottenvåning



Uteplats: 25 m²

K Kyl	ST Städsåp
F Frys	TP Tvättpelare
H Högskåp inbyggd ugn och micro	ht Handdukstork
Induktionshäll med spisfläkt	L Lannesåp
DM Diskmaskin	Duschväggar
G Garderob	Hatthylla

Mediacentral med Traman fiber finns i samtliga lägenheter

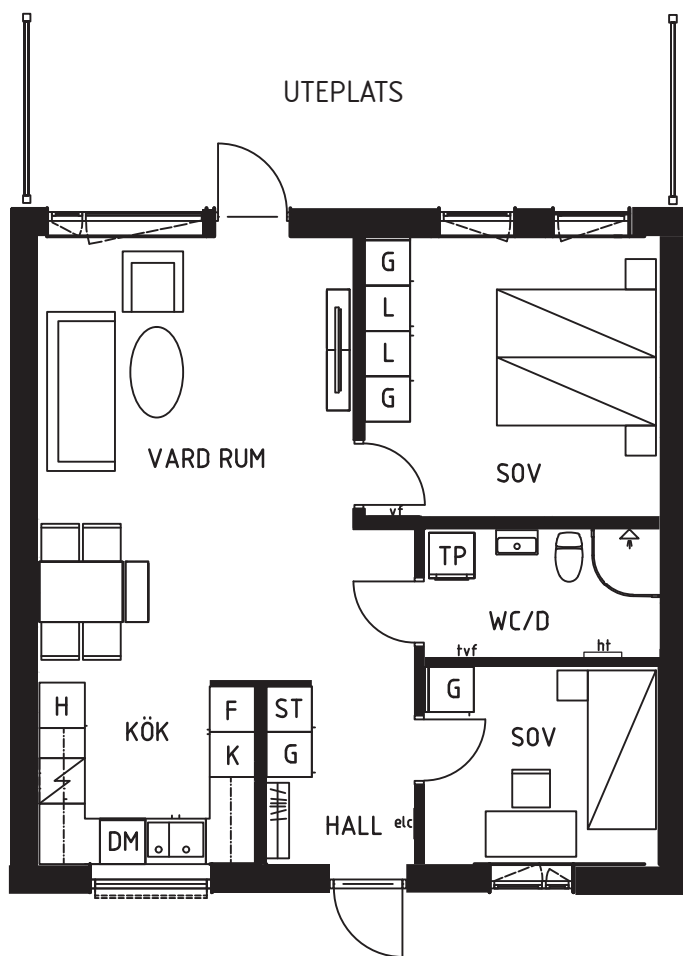

SKALA 1: 100

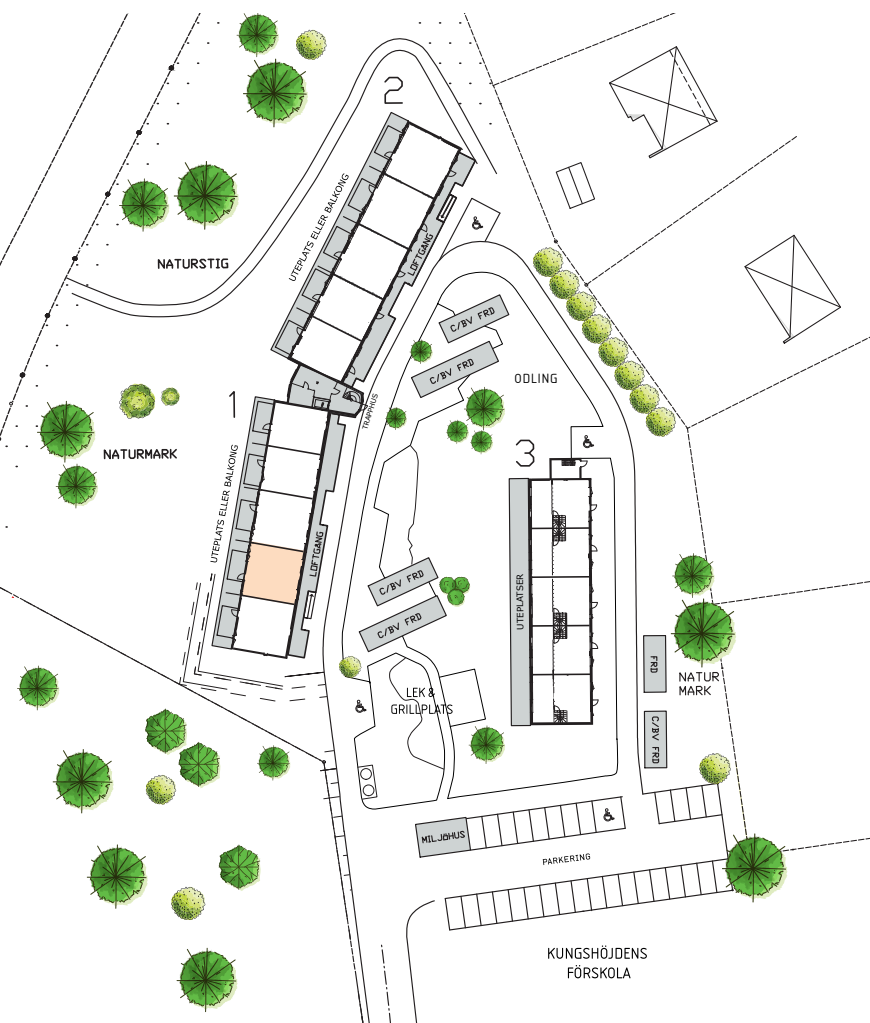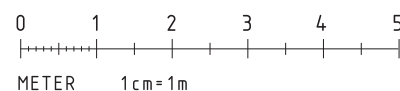

Orienteringsplanen
till vänster visar
lägenhetens placering
i fastigheten

HAR DU FRÅGOR?

Kontakta oss på Kundservice vi hjälper dig

info@tranasbostader.se

Telefon: 0140-38 49 50

